

PROCES - VERBAAL VAN METING

In het jaar tweeduizend zesentwintig, de eenendertigste maart.

Ik ondergetekende Koen DE SAEDELEER, landmeter-expert LAN151644, wettelijk beëdigd voor de Rechtbank van Eerste Aanleg te Dendermonde; bestuurder van de DE SAEDELEER Landmeter-Expert BV met maatschappelijke zetel te 9520 SINT-LIEVENS-HOUTEM (Letterhoutem), Broekveld 19.

Ben overgegaan tot opmeting van:

GEMEENTE LOCHRISTI (Wachtebeke)

LOT 1

Woonhuis in oprichting met aanhorigheden en tuin te VAN MOSSEVELDESTRAAT 7.
Kadastraal bekend: 6^{de} Afdeling Sectie B nr. 2360/V/5 & delen van nrs. 2360/W/5, 2360/X/5 & 2360/N/10
Oppervlakte volgens meting:
DRIE ARE VIJFENZESTIG CENTIARE VIJFENTACHTIG TIENMILLIARE
(365.85m²)

LOT 2

Woonhuis in oprichting met aanhorigheden en tuin te VAN MOSSEVELDESTRAAT 9.
Kadastraal bekend: 6^{de} Afdeling Sectie B delen van nrs. 2360/W/5, 2360/X/5 & 2360/N/10
Oppervlakte volgens meting:
TWEË ARE TWEENTACHTIG CENTIARE DRIEENZEVENTIG TIENMILLIARE
(282.73m²)

LOT 3

Woonhuis in oprichting met aanhorigheden en tuin te VAN MOSSEVELDESTRAAT 11.
Kadastraal bekend: 6^{de} Afdeling Sectie B delen van nrs. 2360/W/5, 2360/X/5 & 2360/N/10
Oppervlakte volgens meting:
TWEË ARE NEGENENZEVENTIG CENTIARE ZESENNEGENTIG TIENMILLIARE
(279.96m²)

LOT 4


Woonhuis in oprichting met aanhorigheden en tuin te VAN MOSSEVELDESTRAAT 11A.
Kadastraal bekend: 6^{de} Afdeling Sectie B delen van nrs. 2360/X/5 & 2360/N/10
Oppervlakte volgens meting:
DRIE ARE TWEENZESTIG CENTIARE TWEË TIENMILLIARE
(362.02m²)

Alles volgens maten en aanduidingen op nevenstaand plan.

Opgemaakt te Erpe-Mere, 31/03/2026


Koen DE SAEDELEER

Beëdigd landmeter
Expert vastgoed
Tel. 0476/75.91.79
koen@drds.be
www.drds.be

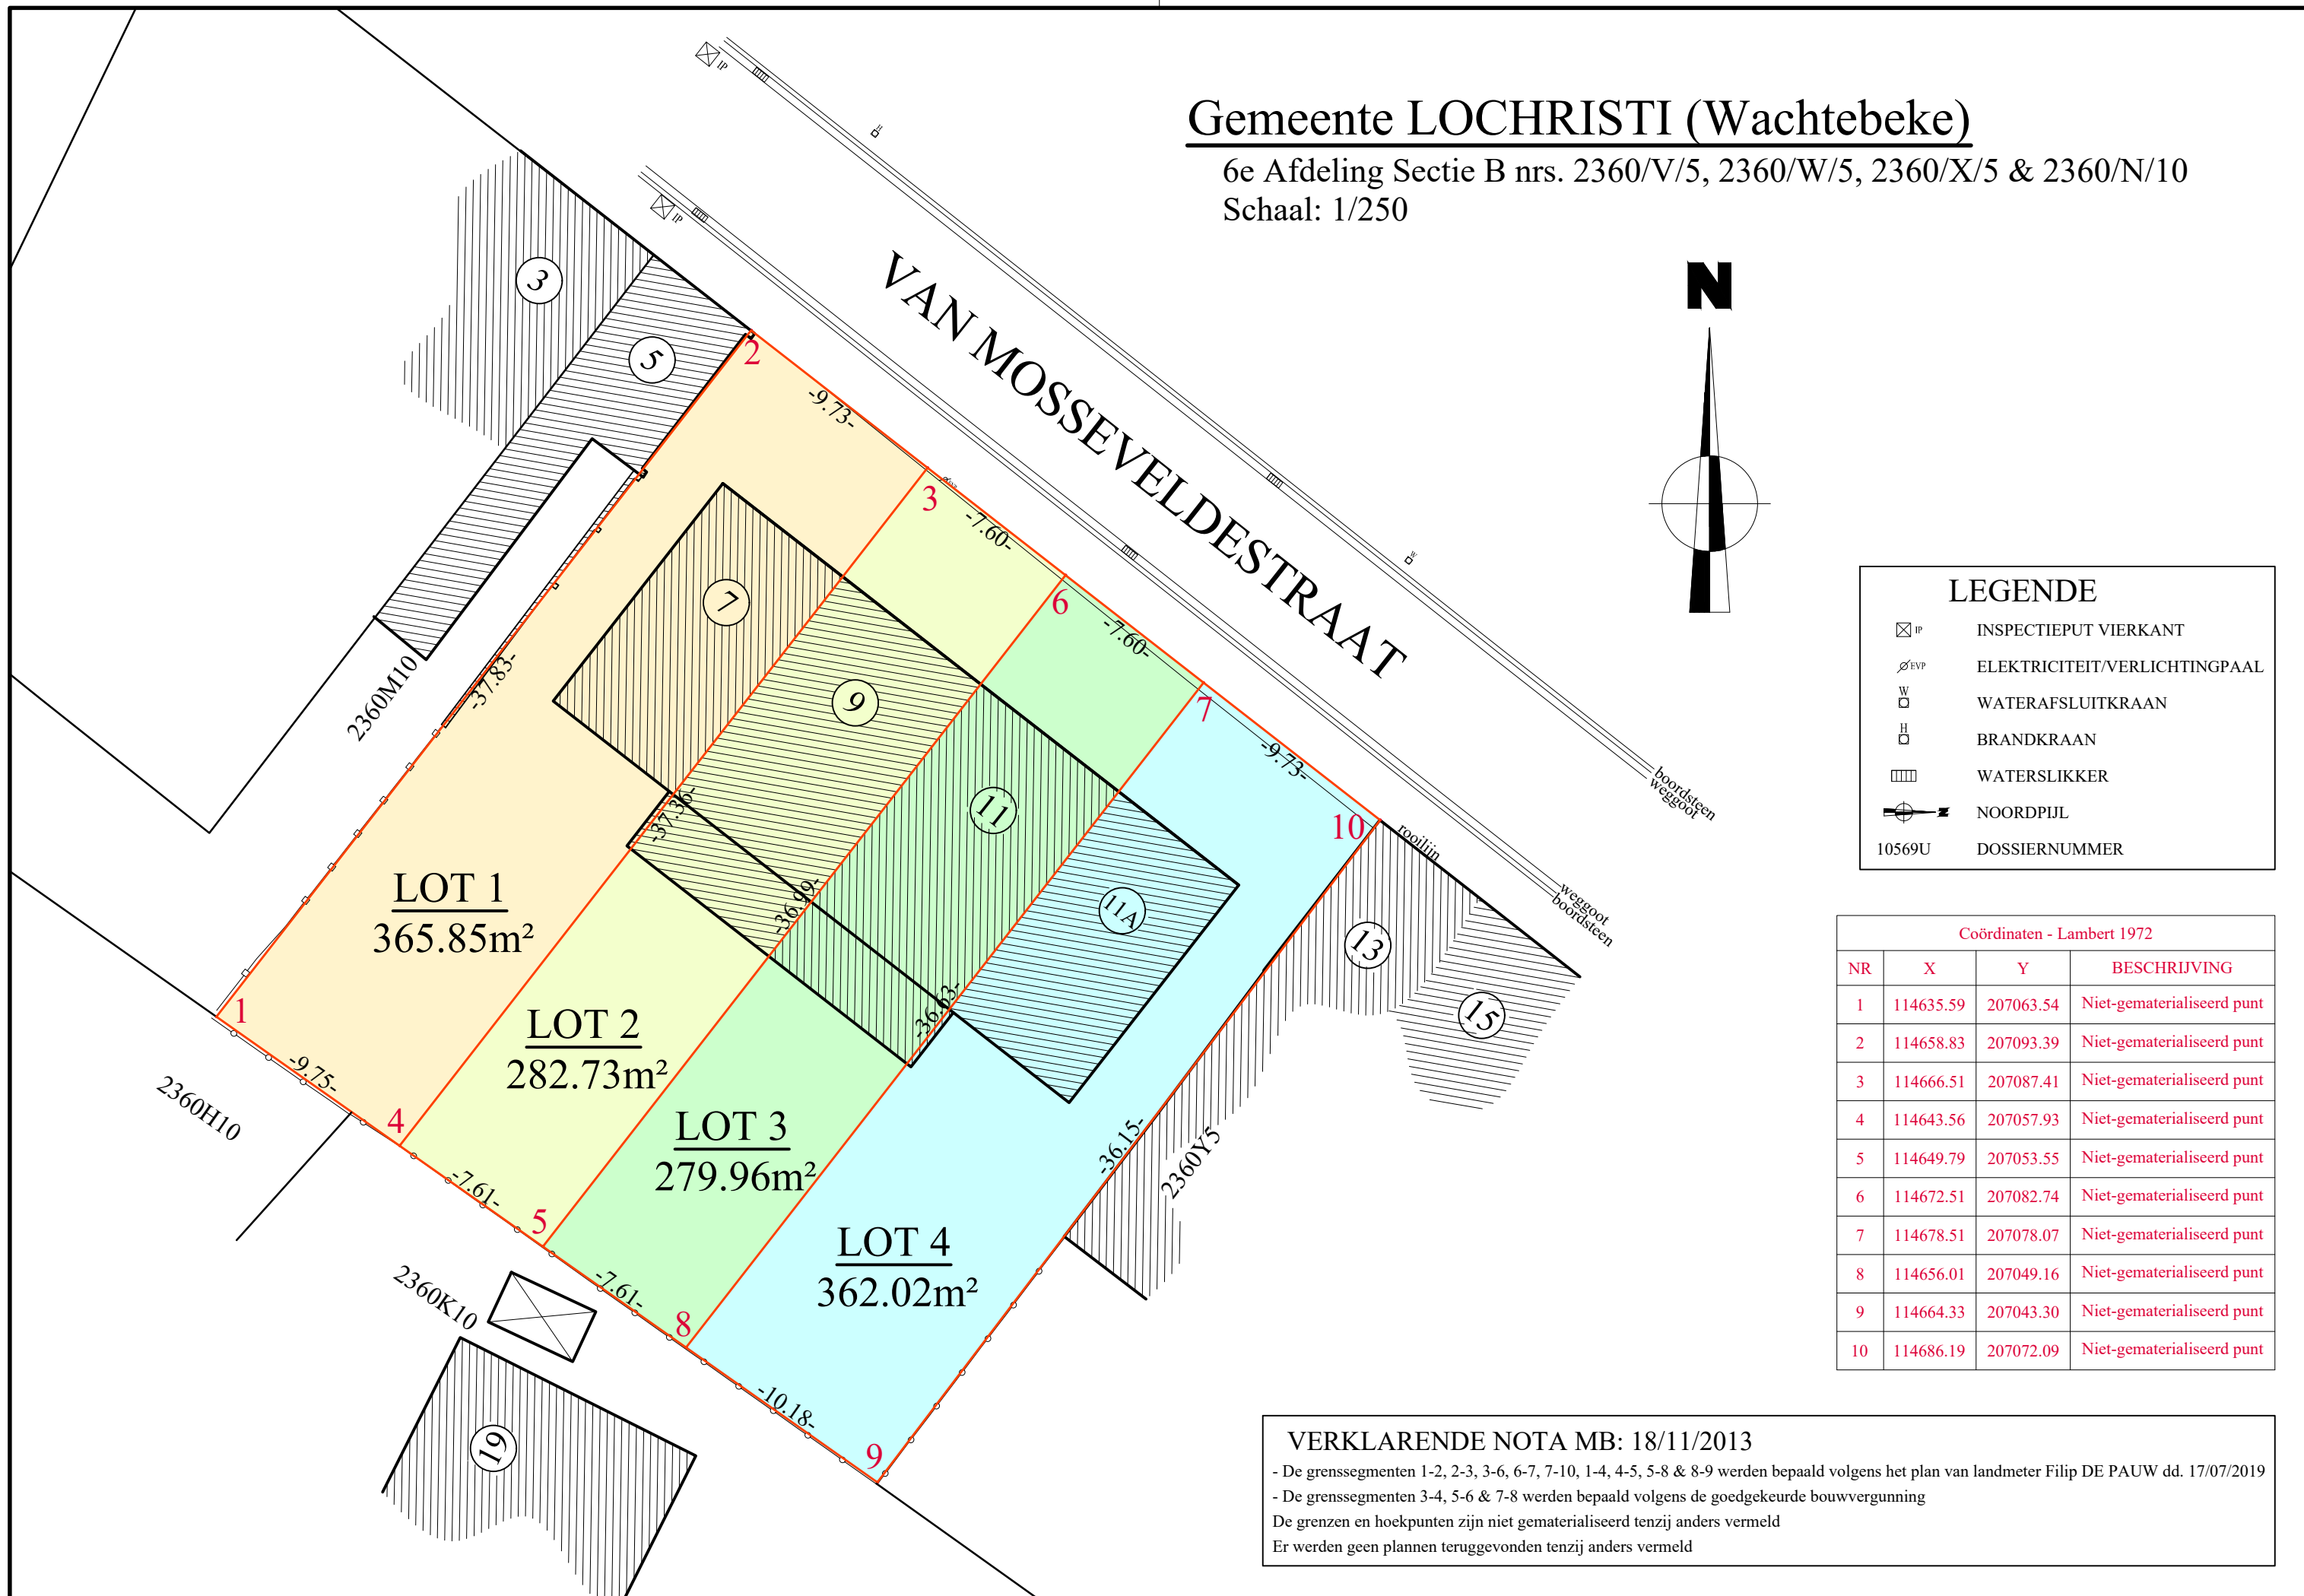

KADASTRAAL UITTREKSEL

Schaal: 1/1.000

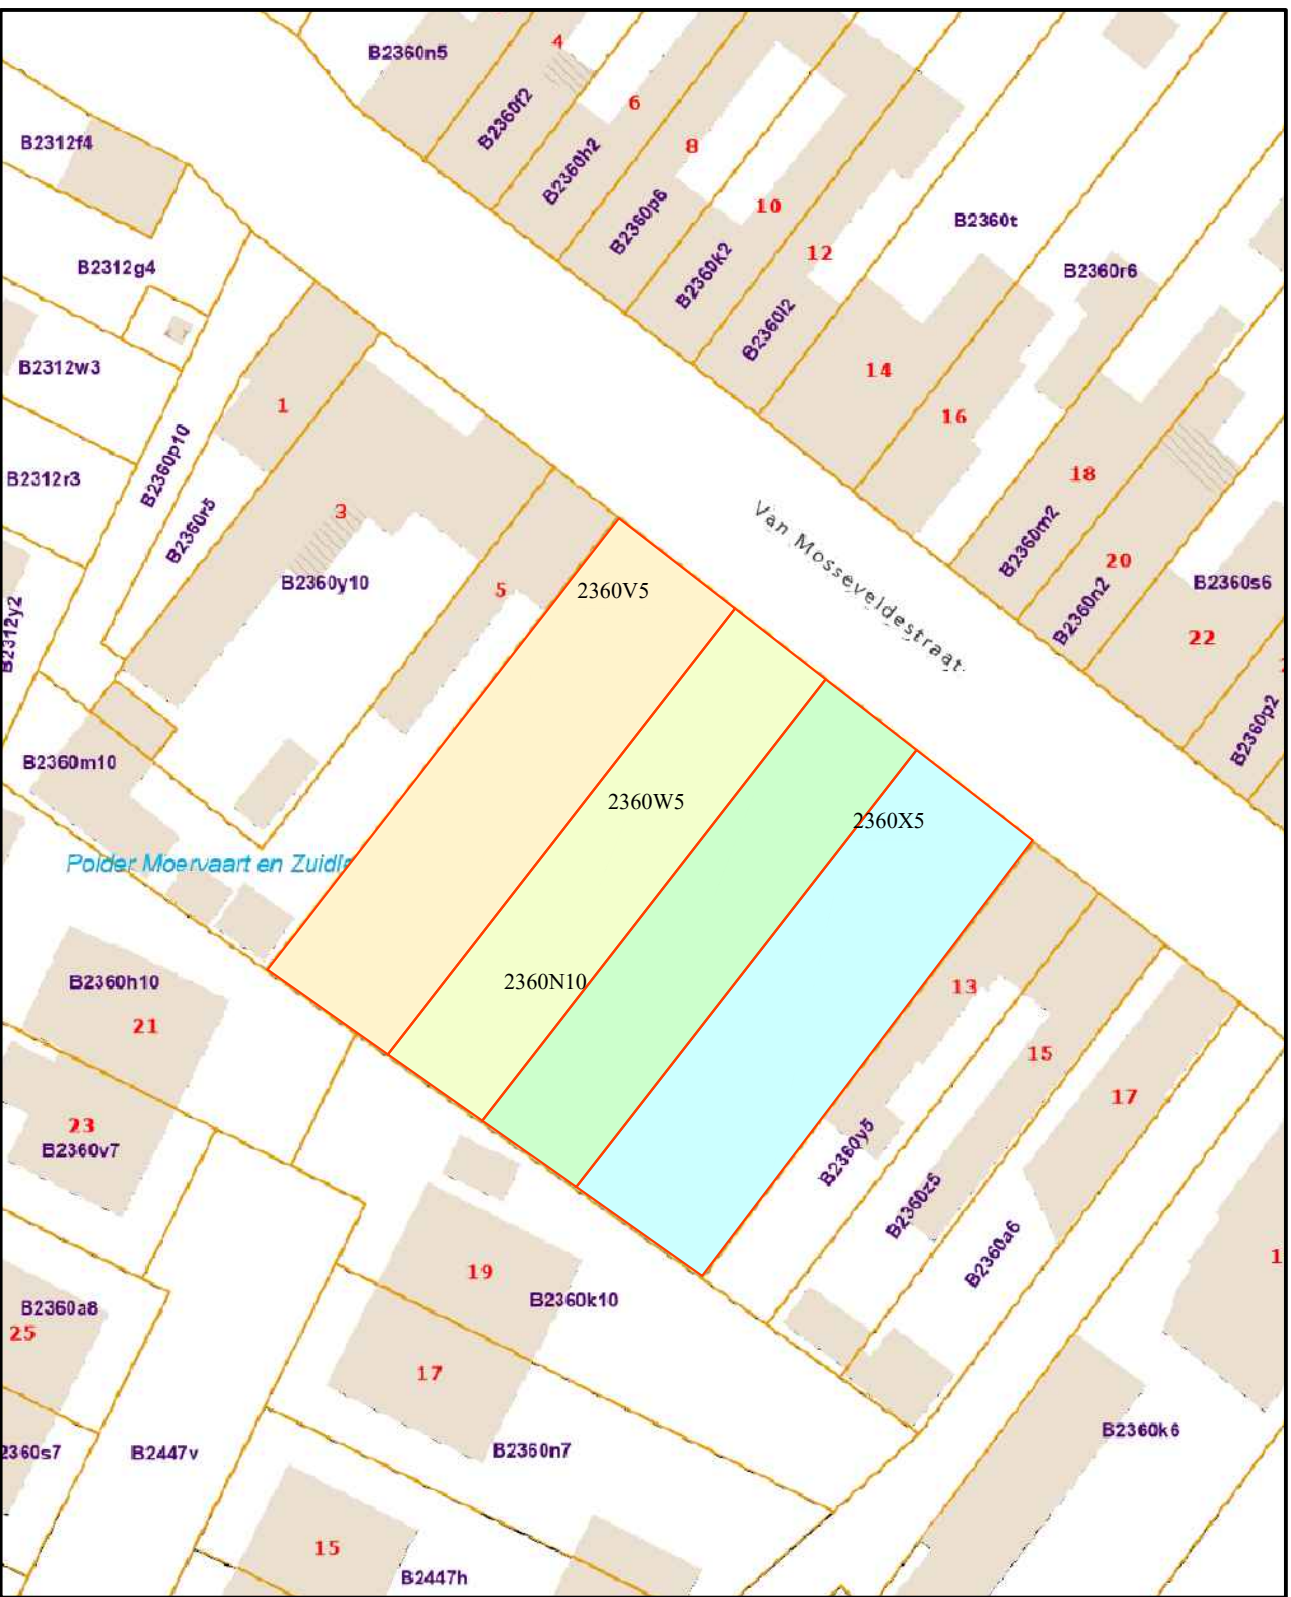

"© De Algemene Administratie van de Patrimoniumdocumentatie is enige eigenaar van de kadastrale gegevens 1.1.2026 die op dit document voorkomen"
Bronnen : informatie Vlaanderen, informatie België, Google, Wallonie en Brussel