



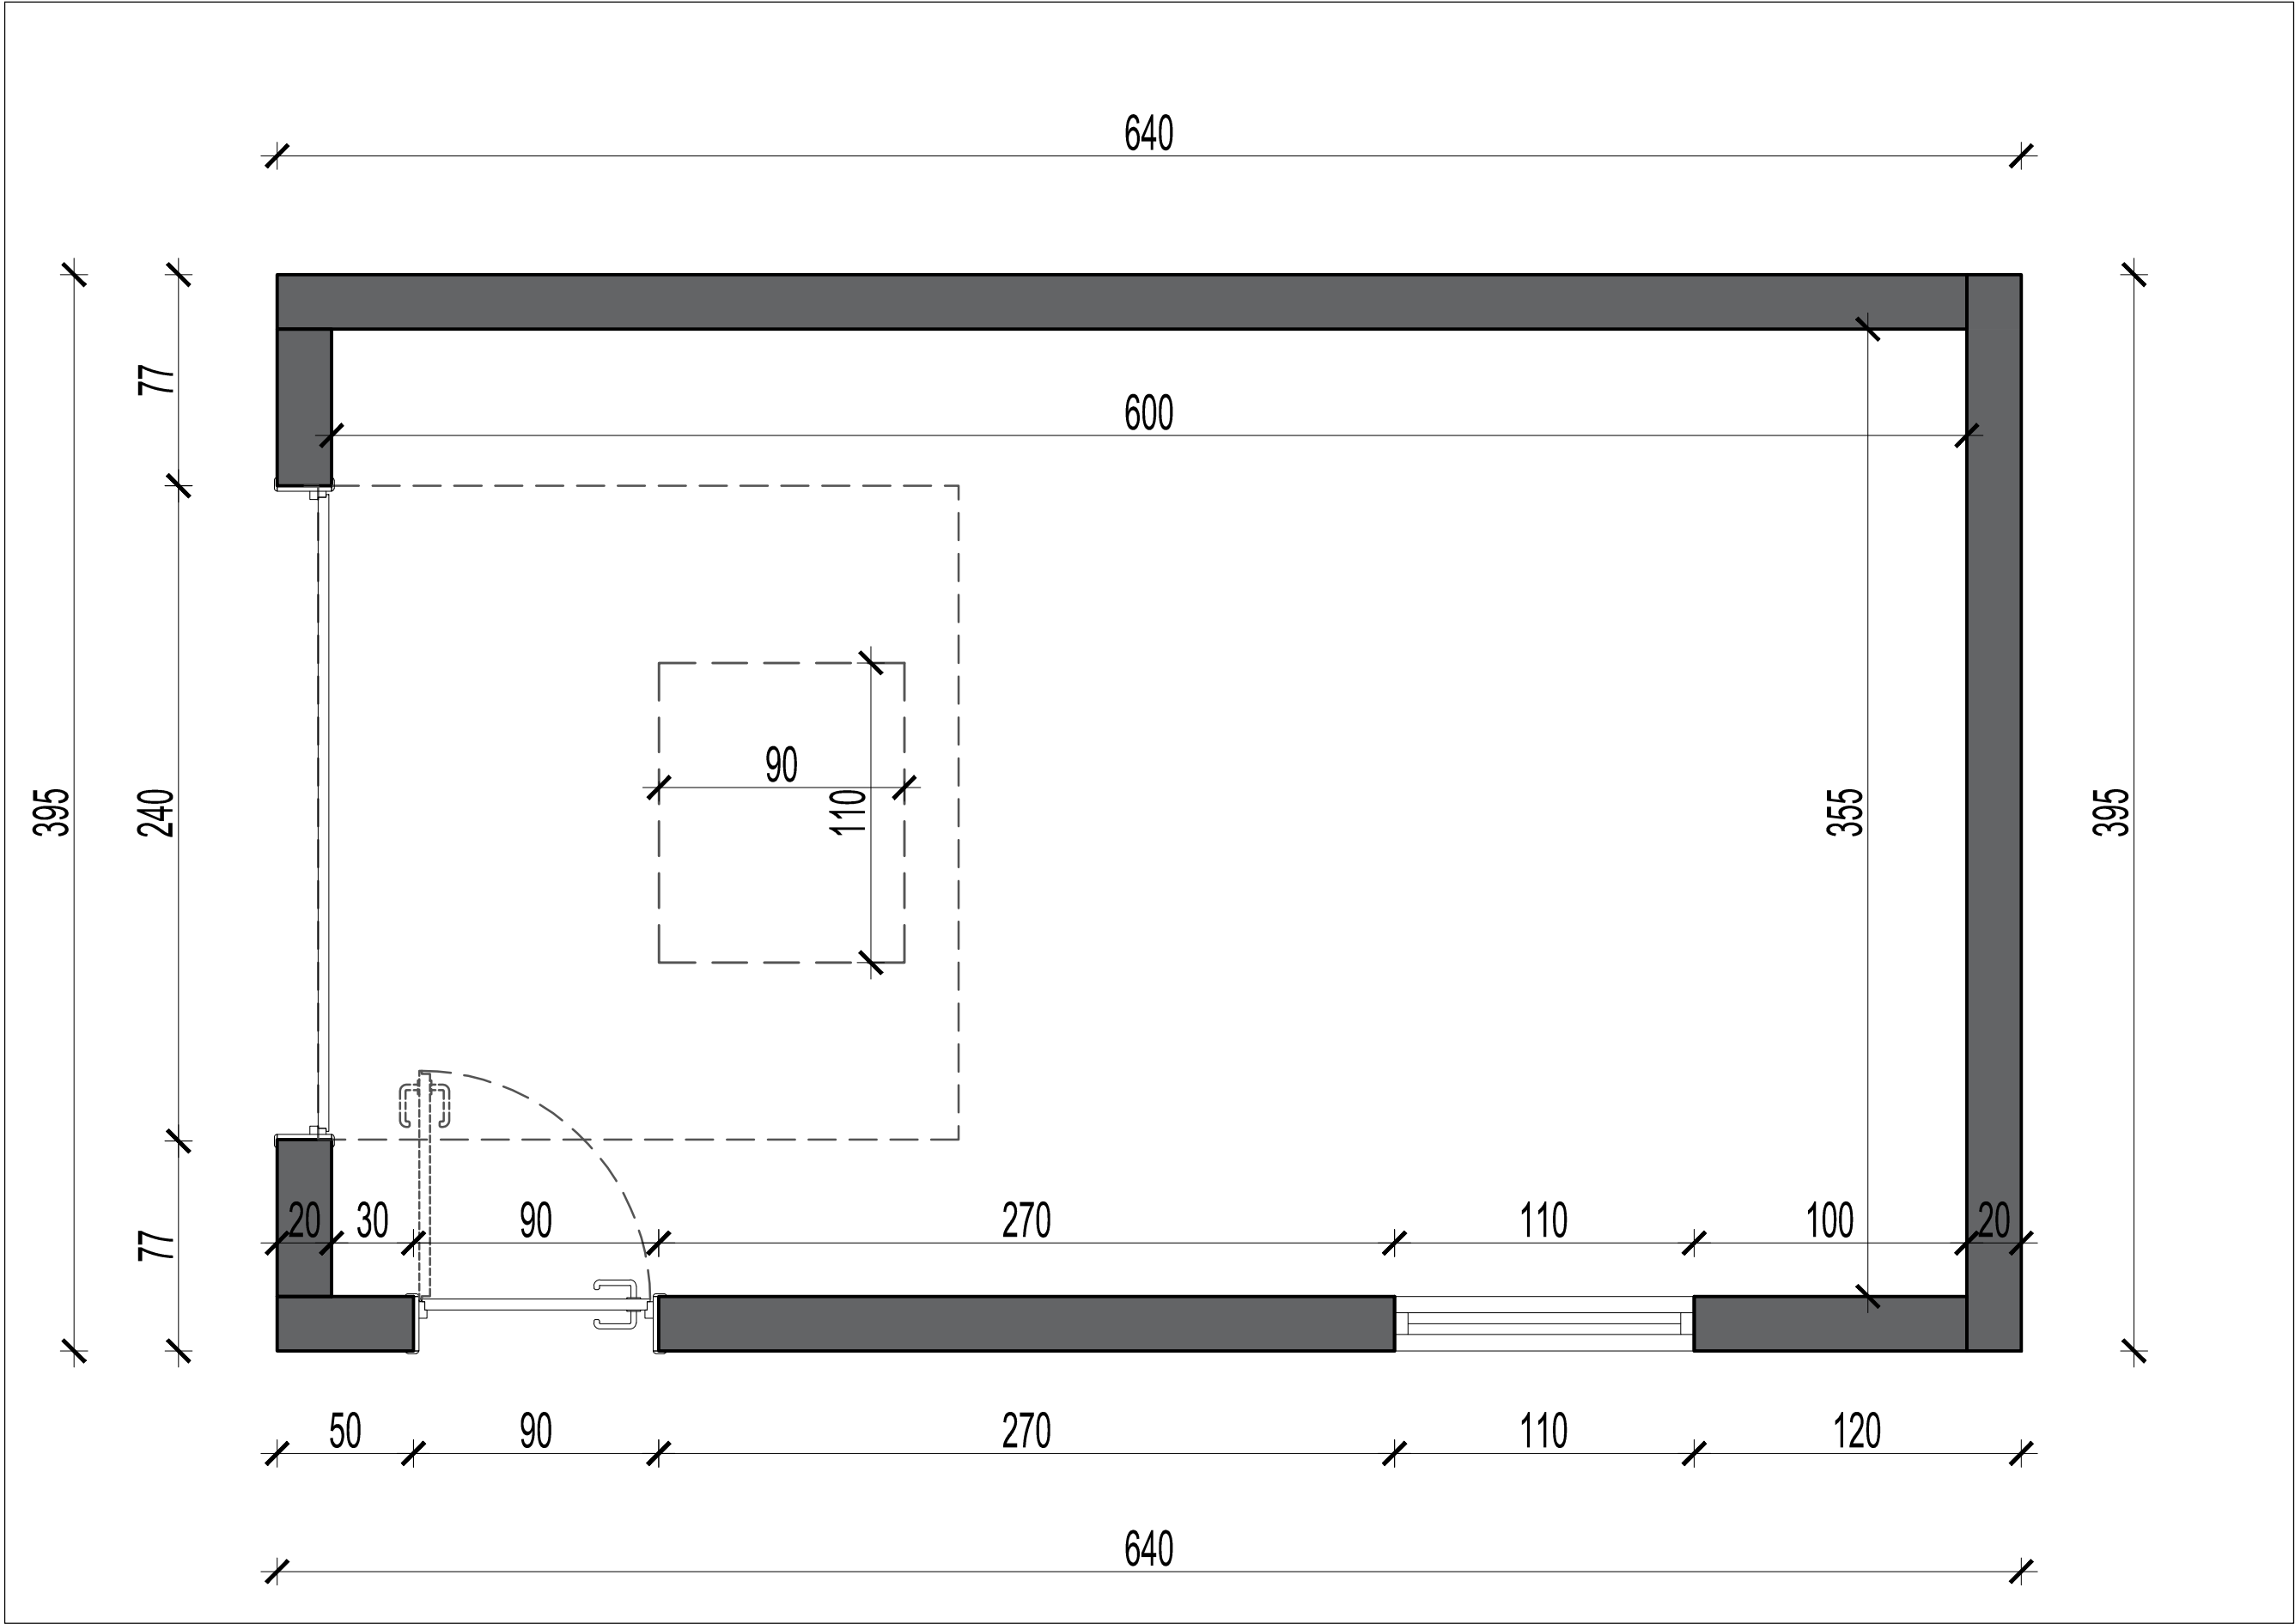

DATUM 20.01.2024

dossier

plannr. Garage

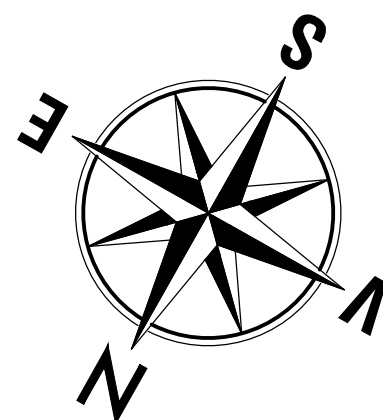

PLAN INHOUD HUISONDERZOEK

Scall 1:50

BOUWPLAATS

H.-Geestmolenstraat 175
9160 Lokeren

BOUWHEER

Tom Beirnaert